


Тротуары слева		
Дорожные ограждения и направляющие устройства слева	На обочине	
	На разделительной	
Дорожная разметка слева		


с.Краснодарское
ул.Молодежная
-0,142-0,858

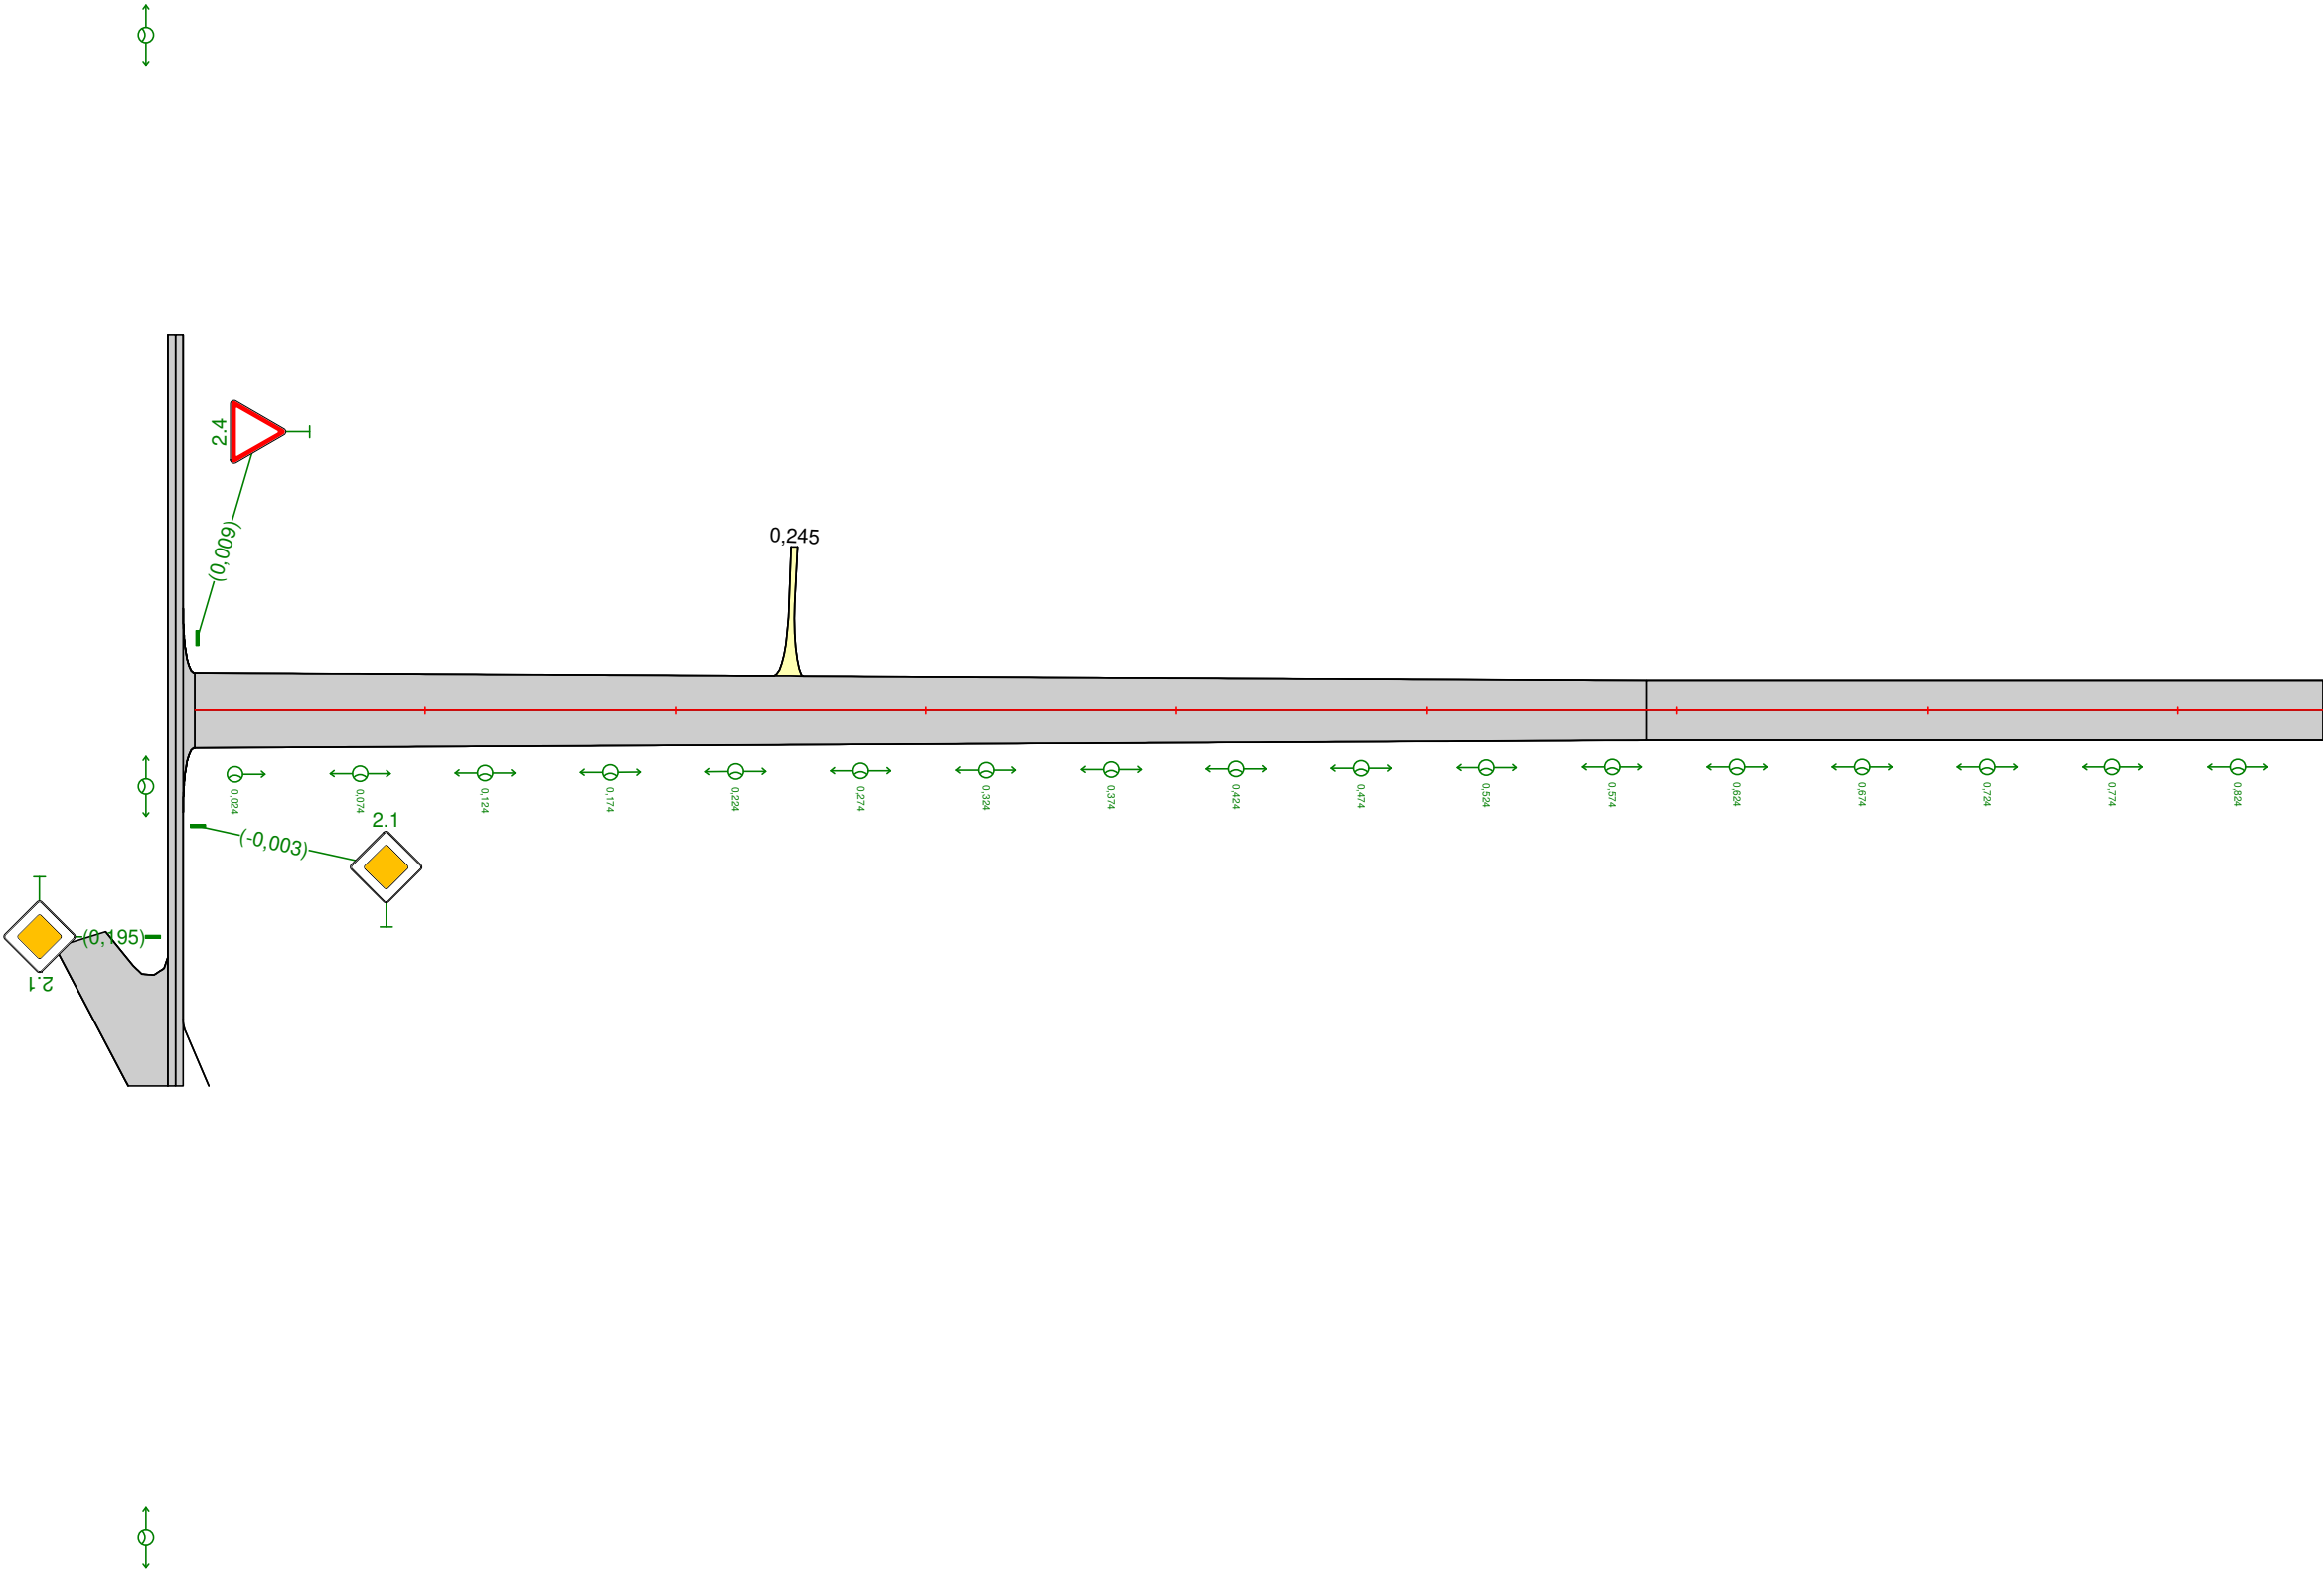

Дорожная разметка справа		
Дорожные ограждения и направляющие устройства справа	На разделительной	
	На обочине	
Тротуары справа		

Тротуары слева		
Дорожные ограждения и направляющие устройства слева	На обочине	
	На разделительной	
Дорожная разметка слева		


с.Красноярское
ул.Молодежная
0,858-1,616

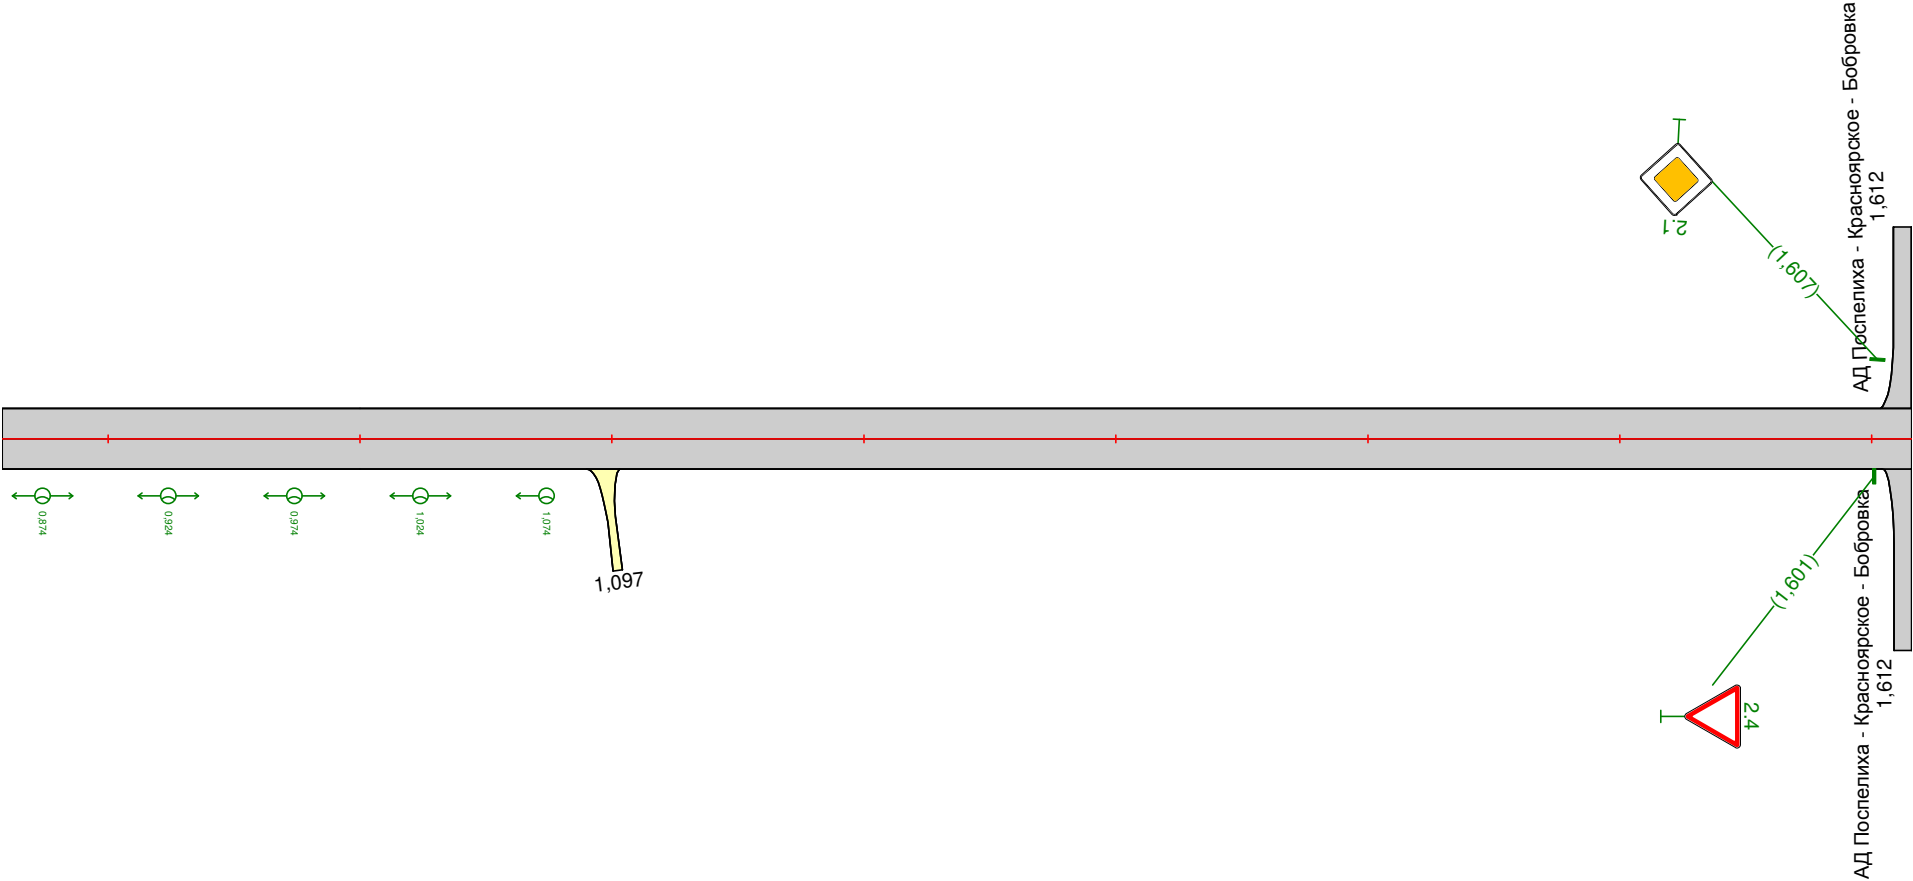

Дорожная разметка справа		
Дорожные ограждения и направляющие устройства справа	На разделительной	
	На обочине	
Тротуары справа		

Тротуары слева		
Дорожные ограждения и направляющие устройства слева	На обочине	
	На разделительной	
Дорожная разметка слева		


с.Красноарское
проезд от ул.Советская до моста
0,000-1,000

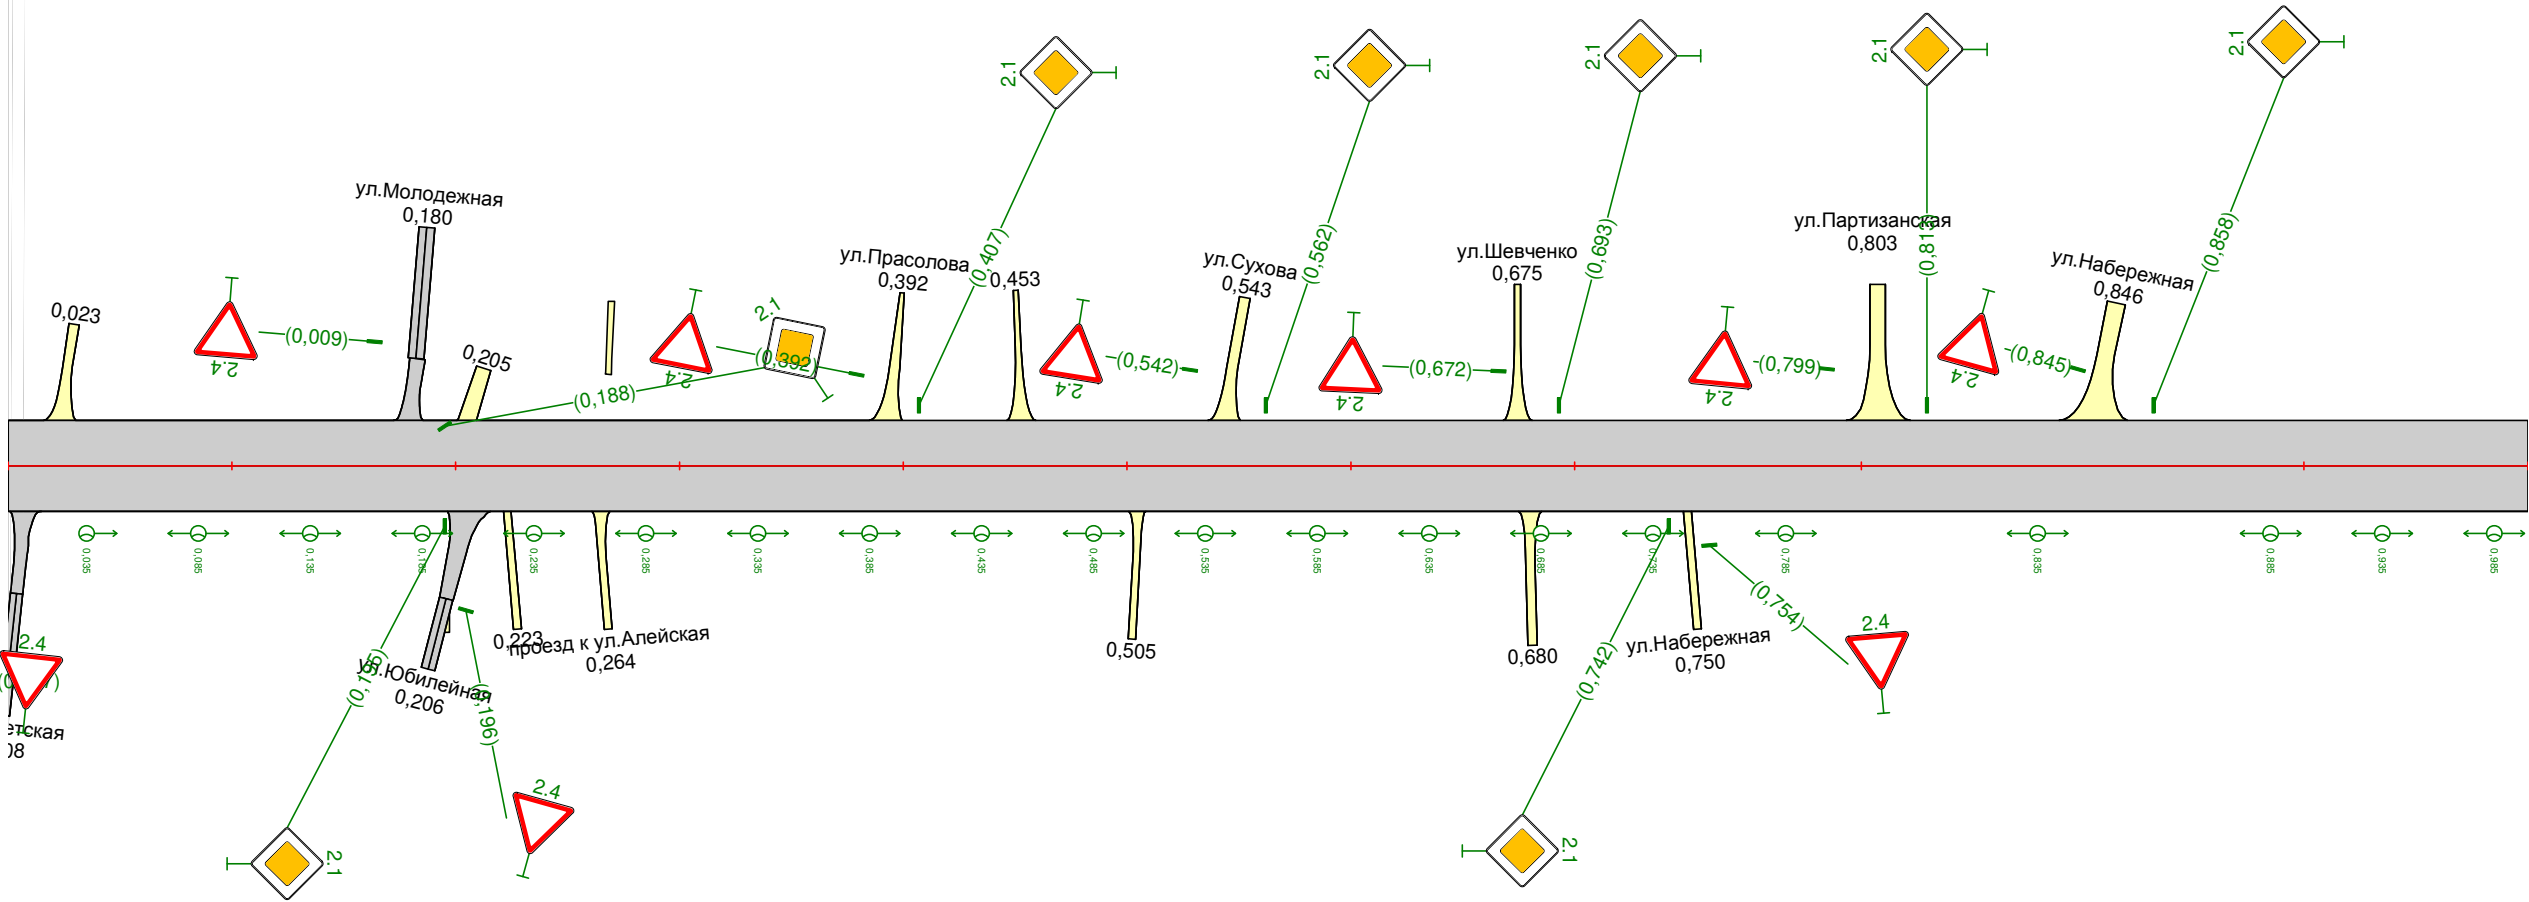

Дорожная разметка справа		
Дорожные ограждения и направляющие устройства справа	На разделительной	
	На обочине	
Тротуары справа		

Тротуары слева				
Дорожные ограждения и направляющие устройства слева	На обочине	до 1,152 - 1,272 (120 м)		
	На разделительной			
Дорожная разметка слева				

с.Красноярское
проезд от ул.Советская до моста
1,000-1,316

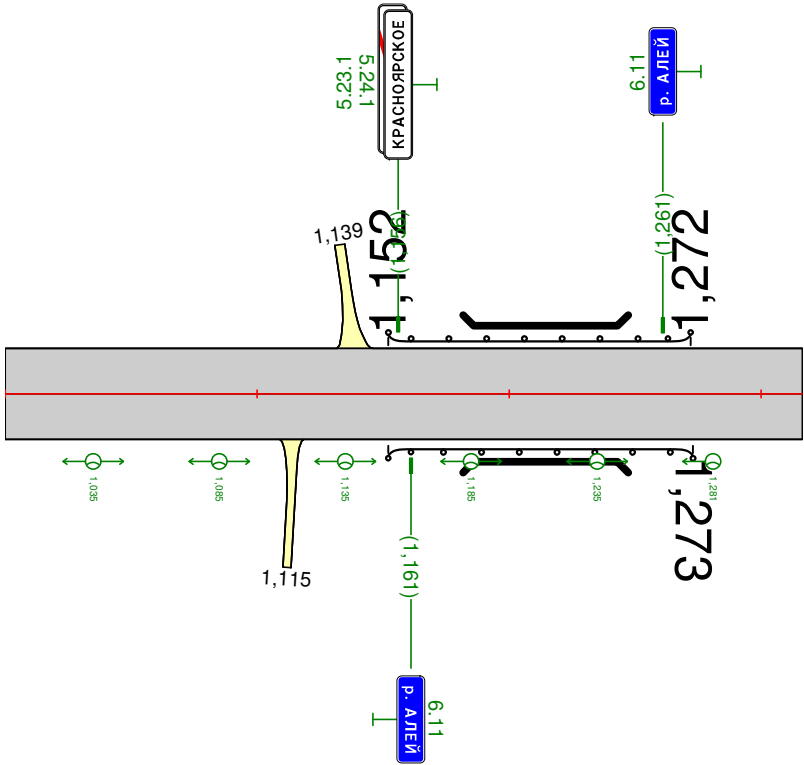


Дорожная разметка справа				
Дорожные ограждения и направляющие устройства справа	На разделительной			
	На обочине	до 1,152 - 1,273 (121 м)		
Тротуары справа				

Тротуары слева		0,025 – 0,428, (403 м), а/д, ш. 1,0 м	0,437 – 0,653, (216 м), а/д, ш. 1,0 м	0,657 – 0,800, (143 м), а/д, ш. 1,0 м	0,803 – 0,860, (57 м), а/д, ш. 1,0 м
Дорожные ограждения и направляющие устройства слева	На обочине				
	На разделительной				
Дорожная разметка слева					




с.Красноарское
ул.Советская
-0,140-0,860

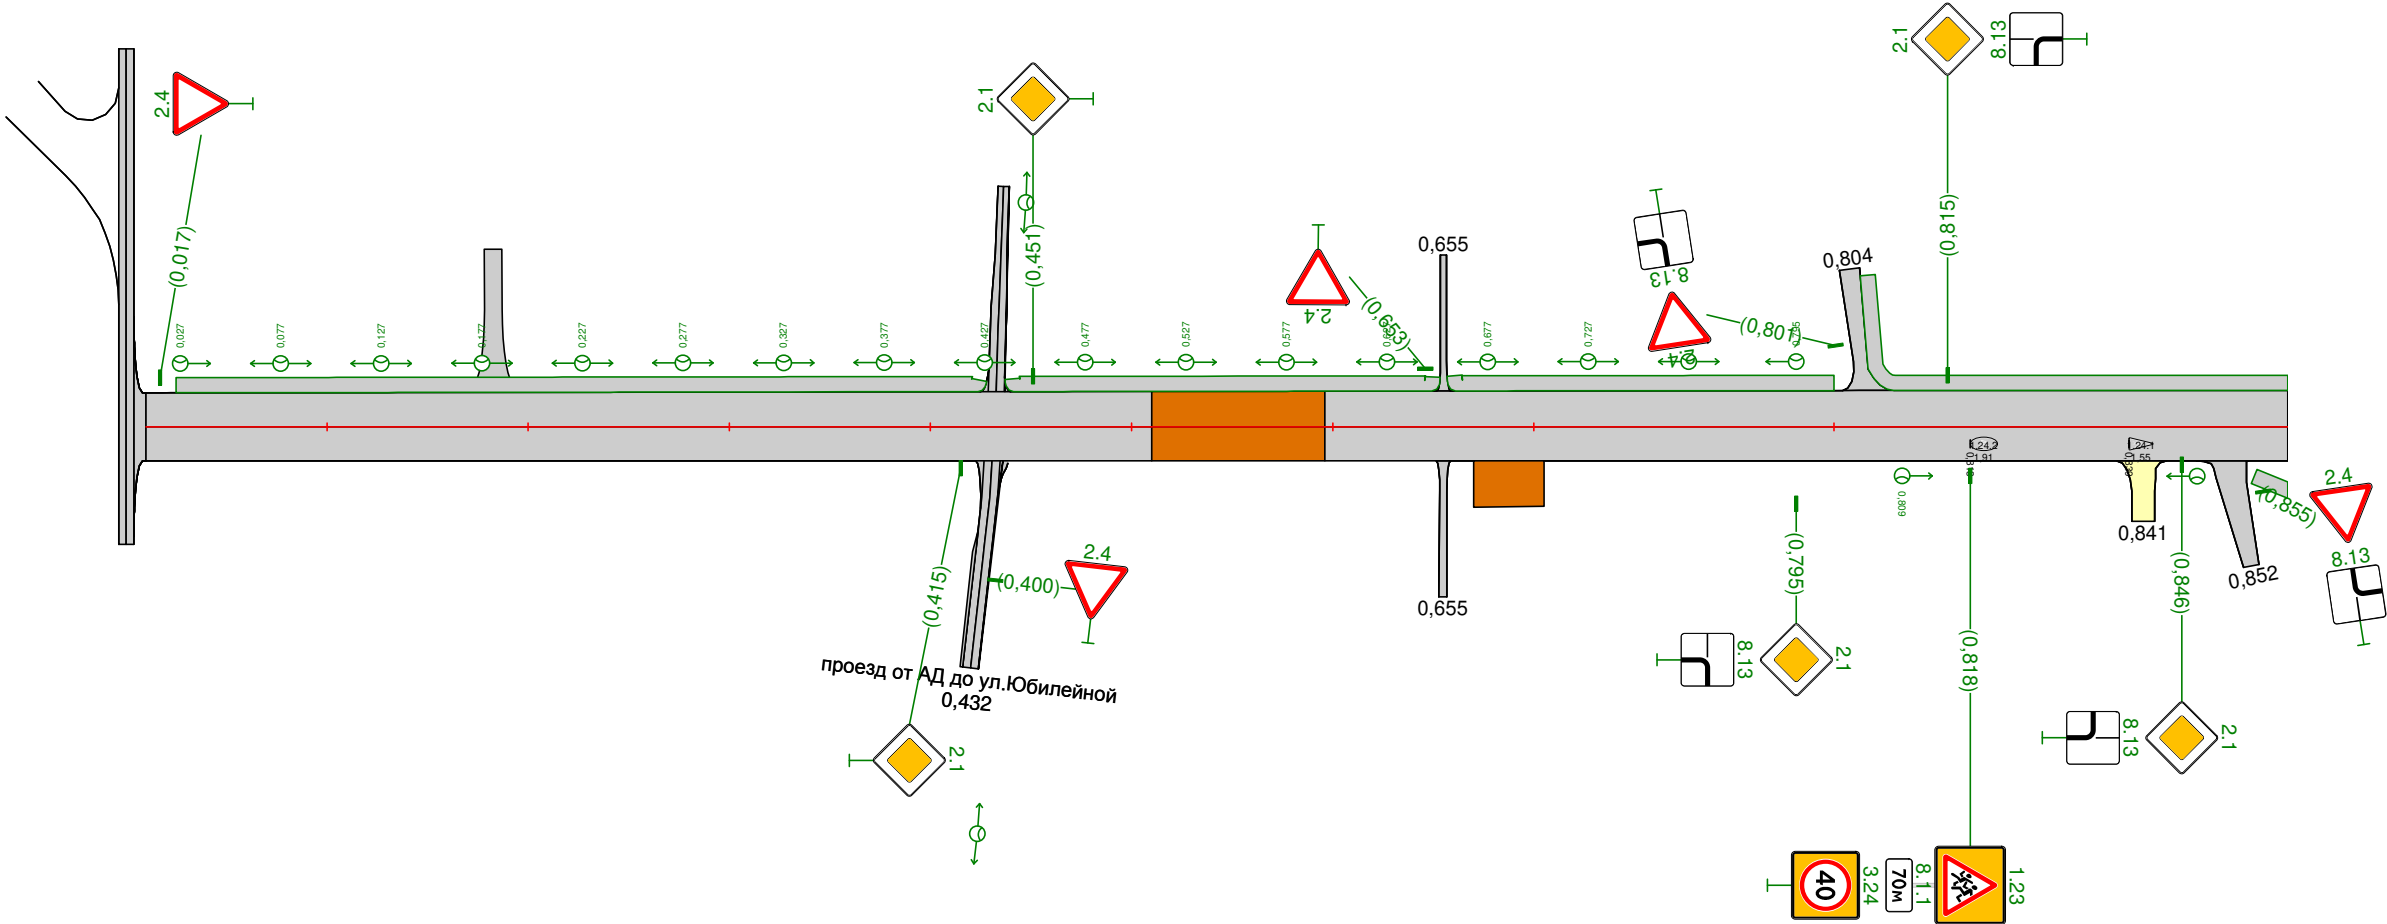

Дорожная разметка справа		
Дорожные ограждения и направляющие устройства справа	На разделительной	
	На обочине	
Тротуары справа		0,855 – 0,890 (5 м), а/д, ш. 1,0 м

Тротуары слева		0,860 – 1,138, (278 м), а/д, ш. 1,0 м	
Дорожные ограждения и направляющие устройства слева	На обочине		
	На разделительной		
Дорожная разметка слева			


с.Краснодарское
ул.Советская
0,860–1,330

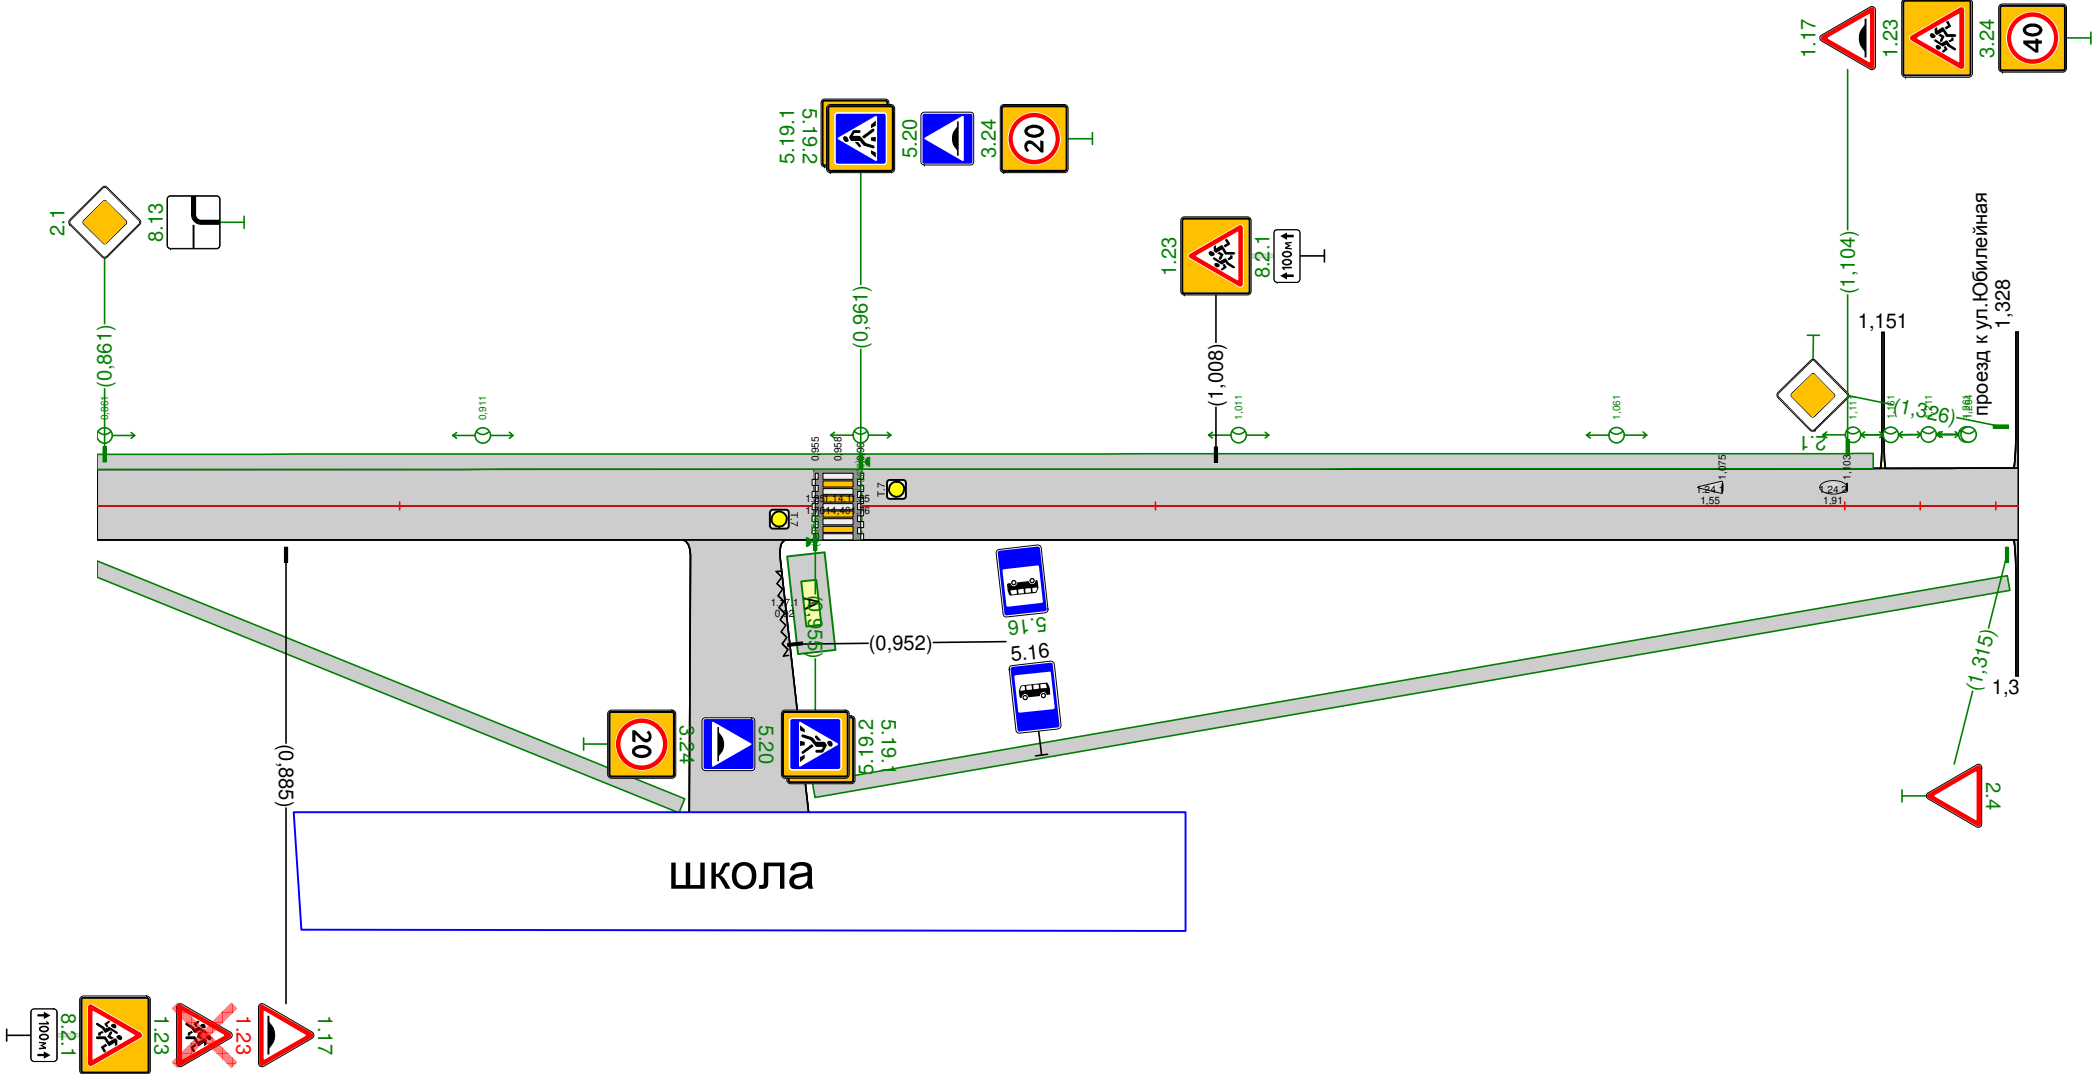

Дорожная разметка справа					
Дорожные ограждения и направляющие устройства справа	На разделительной				
	На обочине				
Тротуары справа		0,860 – 0,938, (78 м), а/д, ш. 1,0 м		0,954 – 1,326, (372 м), а/д, ш. 1,0 м	

Тротуары слева		
Дорожные ограждения и направляющие устройства слева	На обочине	
	На разделительной	
Дорожная разметка слева		


с.Красноарское
ул.Юбилейная
-0,135-0,865

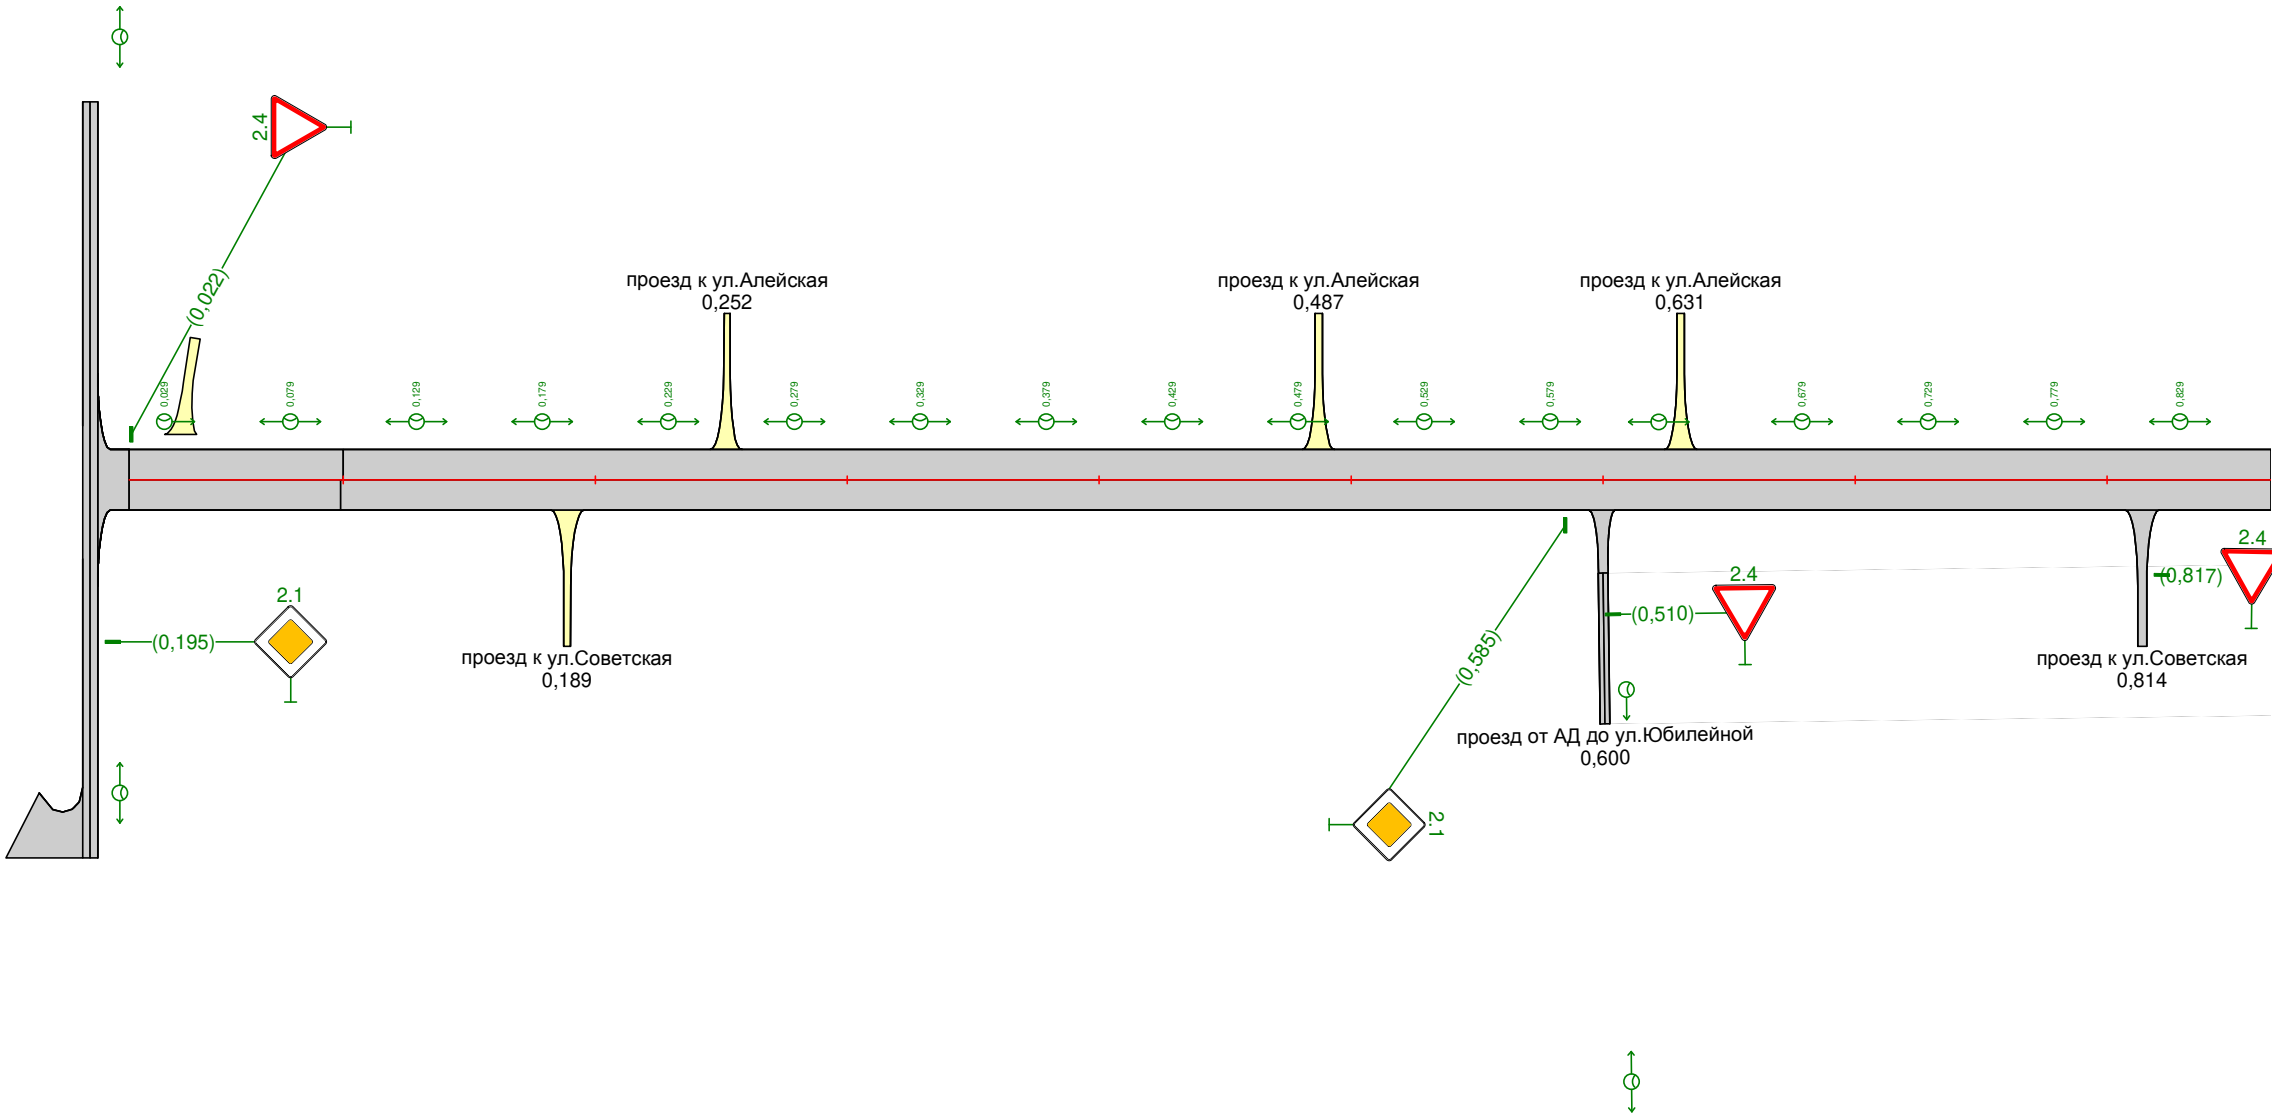

Дорожная разметка справа		
Дорожные ограждения и направляющие устройства справа	На разделительной	
	На обочине	
Тротуары справа		

Тротуары слева		
Дорожные ограждения и направляющие устройства слева	На обочине	
	На разделительной	
Дорожная разметка слева		

с.Краснодарское
ул.Юбилейная
0,865-1,463

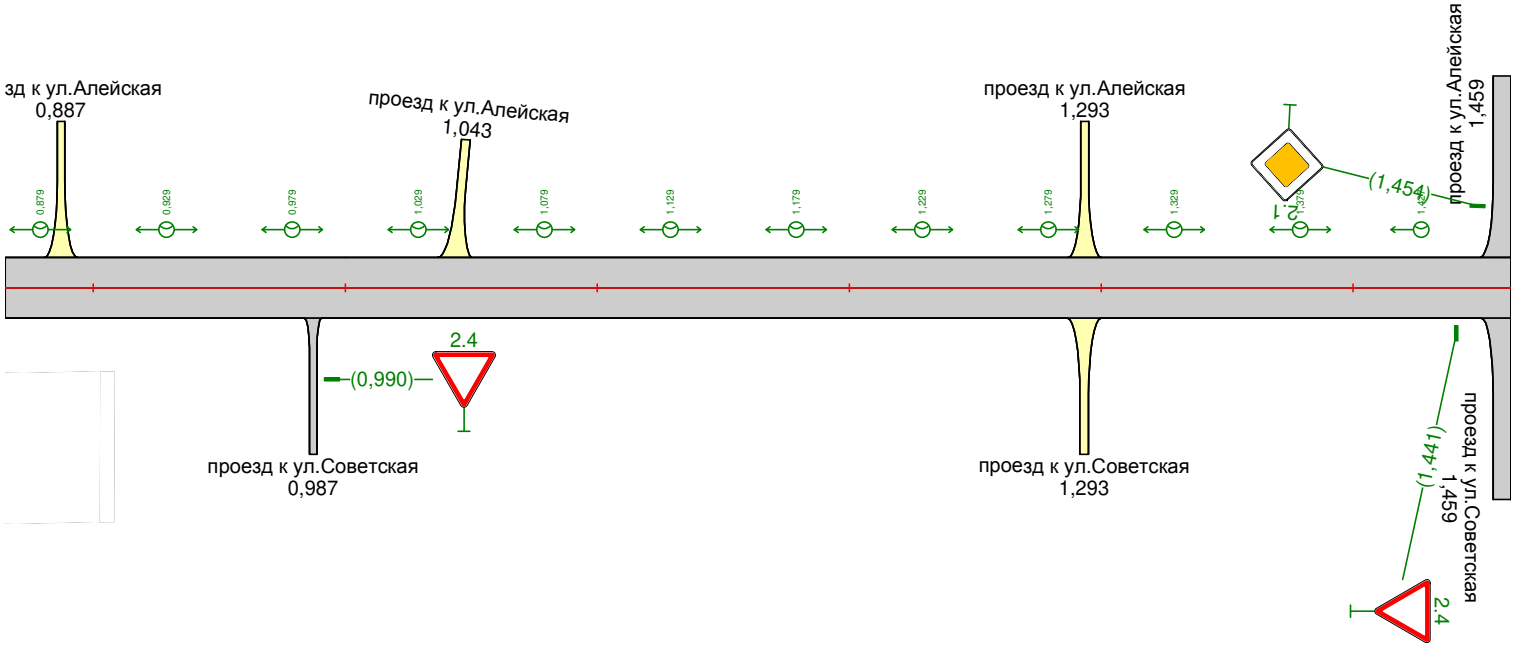

Дорожная разметка справа		
Дорожные ограждения и направляющие устройства справа	На разделительной	
	На обочине	
Тротуары справа		